





区域図

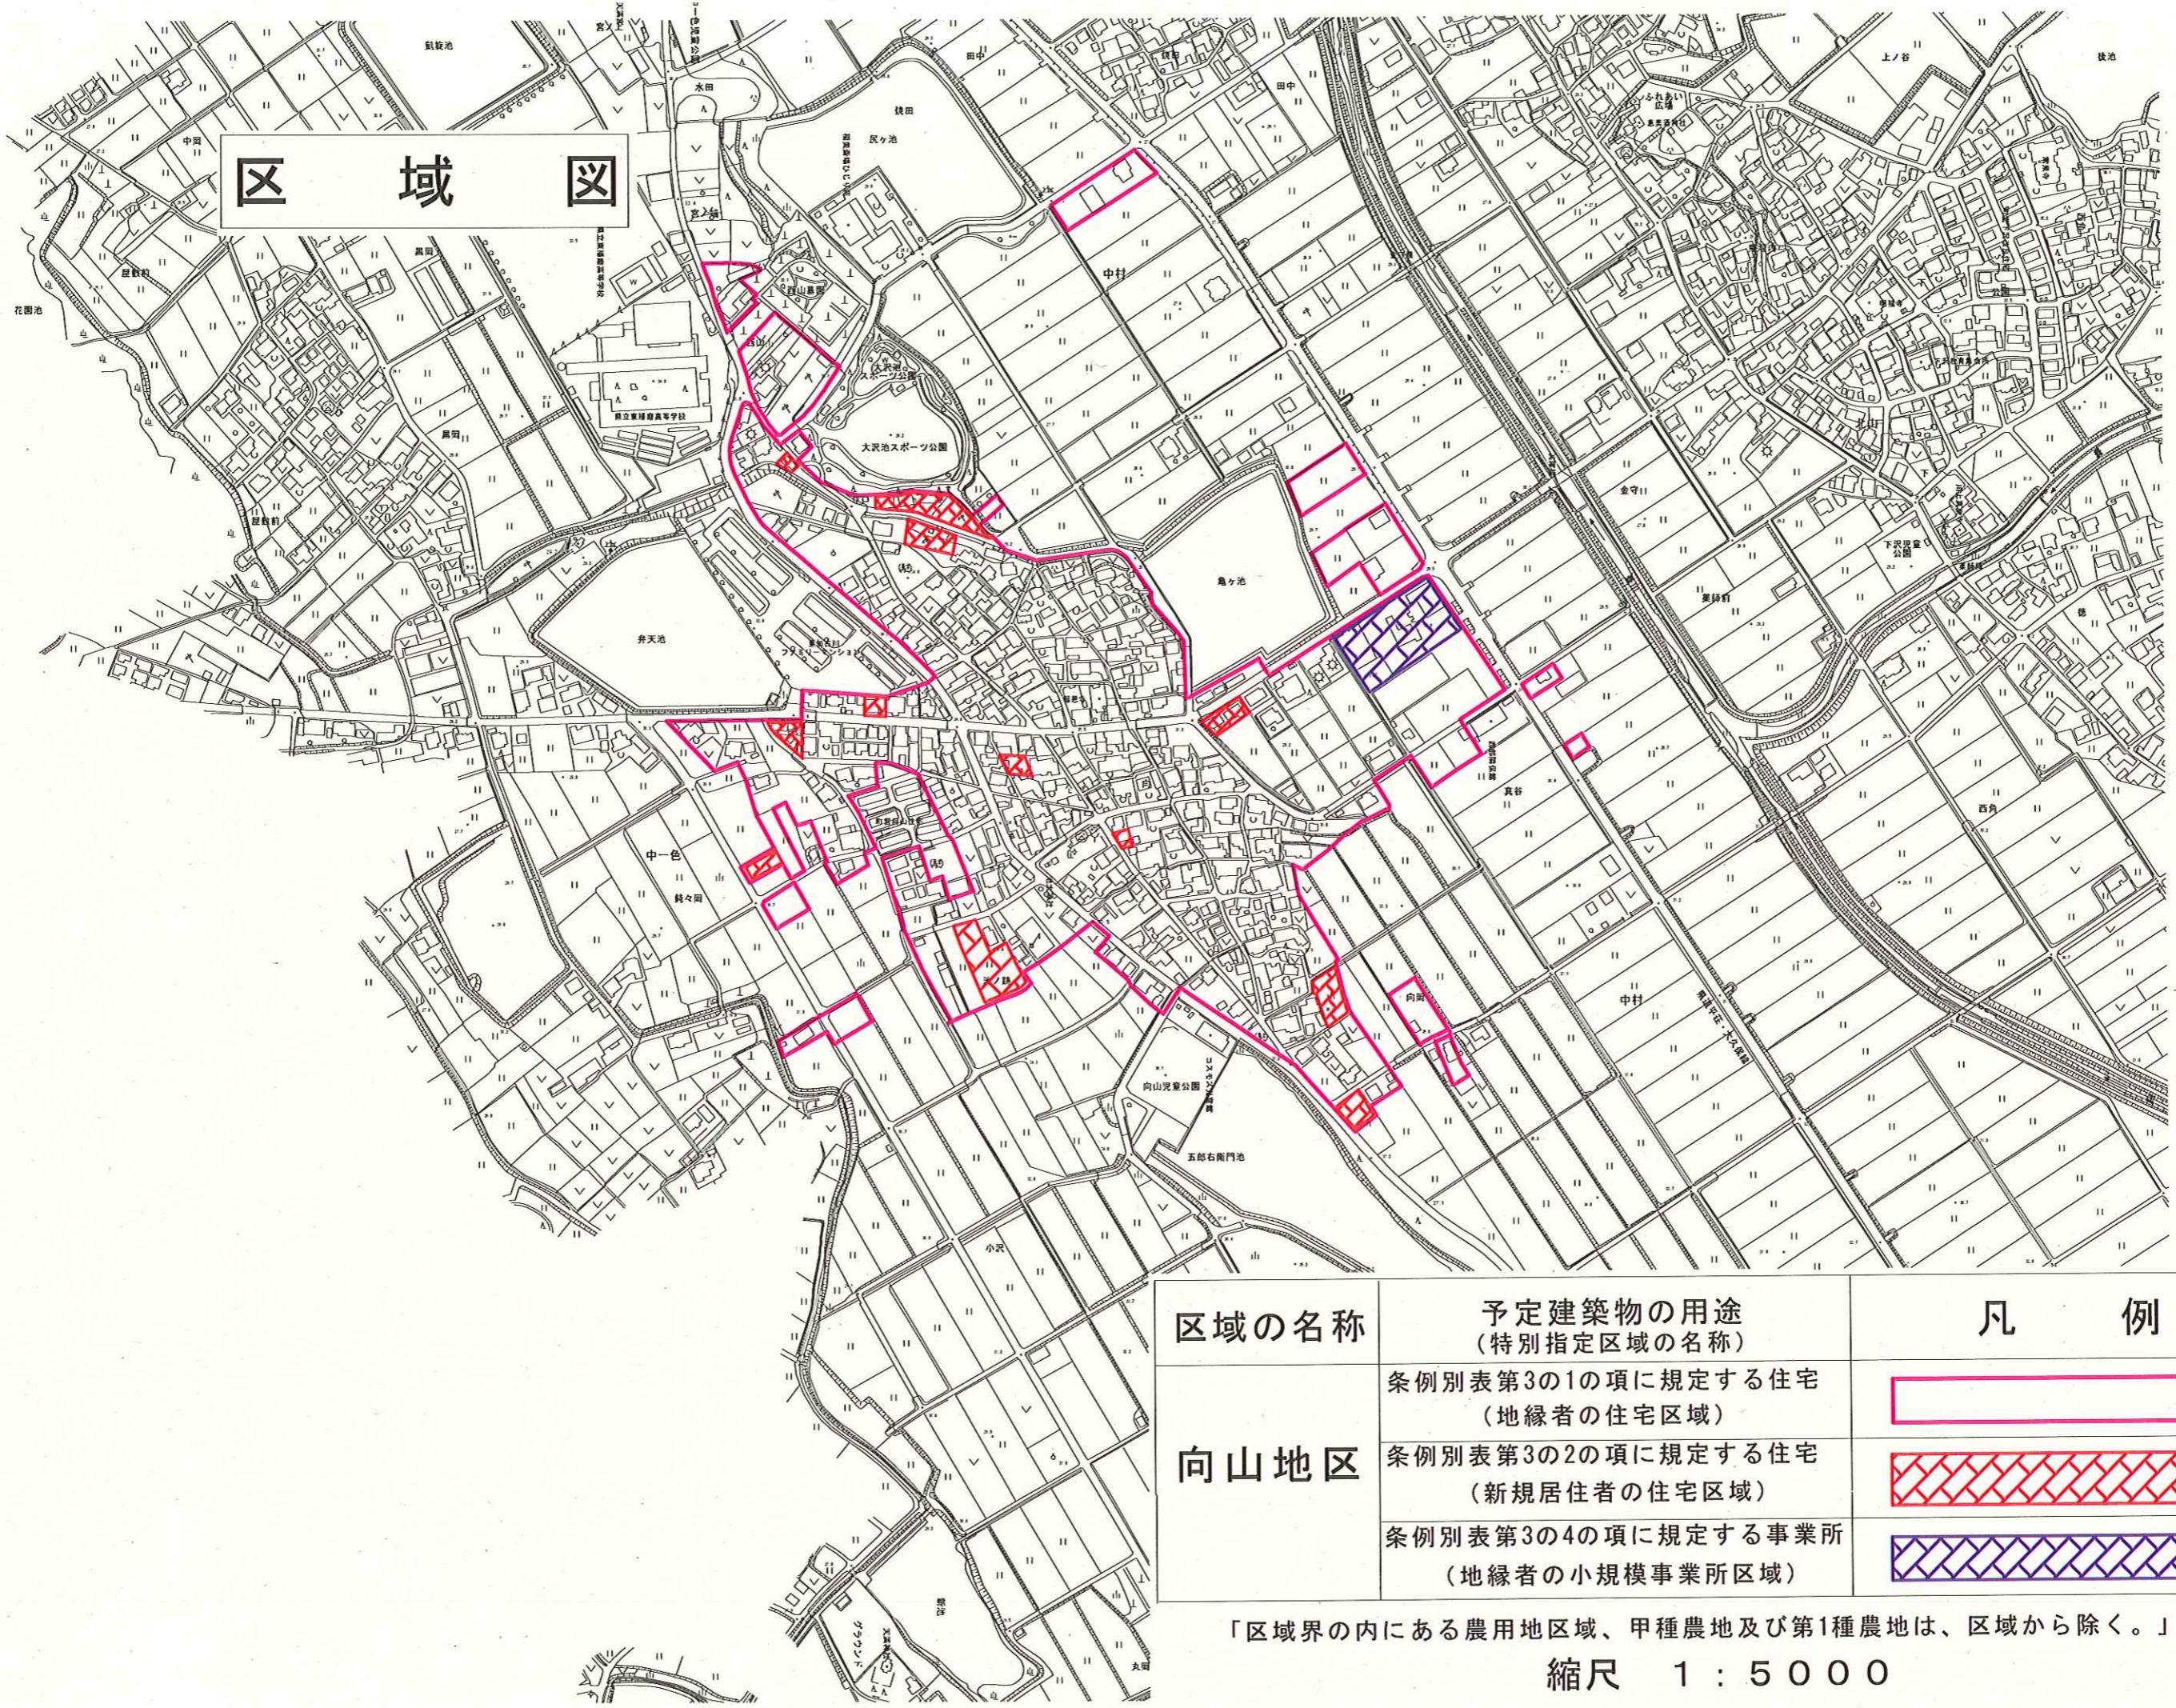

区域の名称	予定建築物の用途 (特別指定区域の名称)	凡 例
向山地区	条例別表第3の1の項に規定する住宅 (地縁者の住宅区域)	
	条例別表第3の2の項に規定する住宅 (新規居住者の住宅区域)	
	条例別表第3の4の項に規定する事業所 (地縁者の小規模事業所区域)	

「区域界の内にある農用地区域、甲種農地及び第1種農地は、区域から除く。」

縮尺 1 : 5 0 0 0