

3・3・420号 二見稲美三木線　標準横断図（標準部） S=1:100

水路付替部

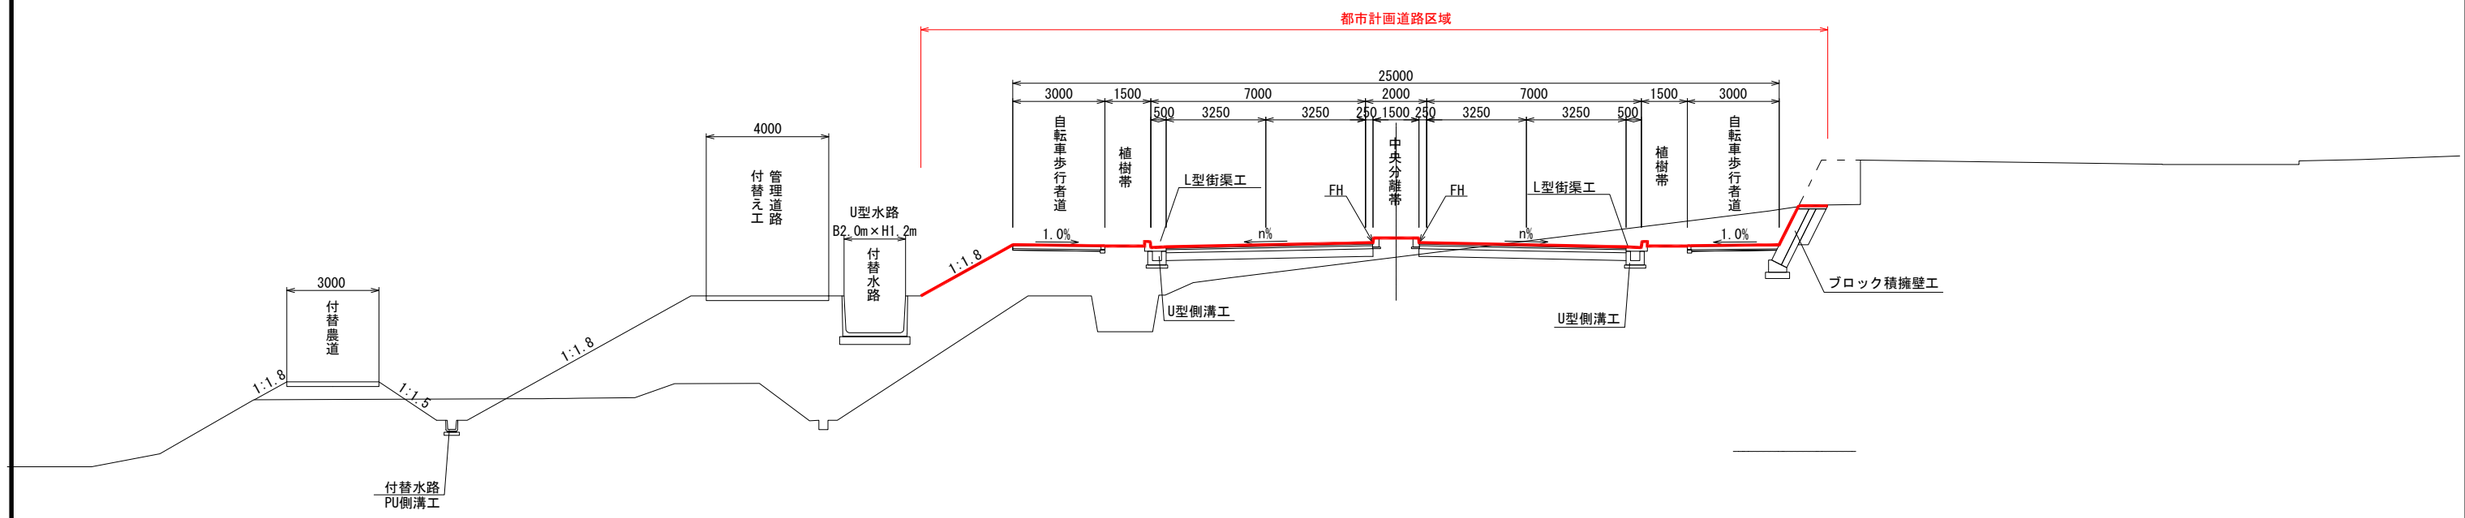

一般部（ため池）

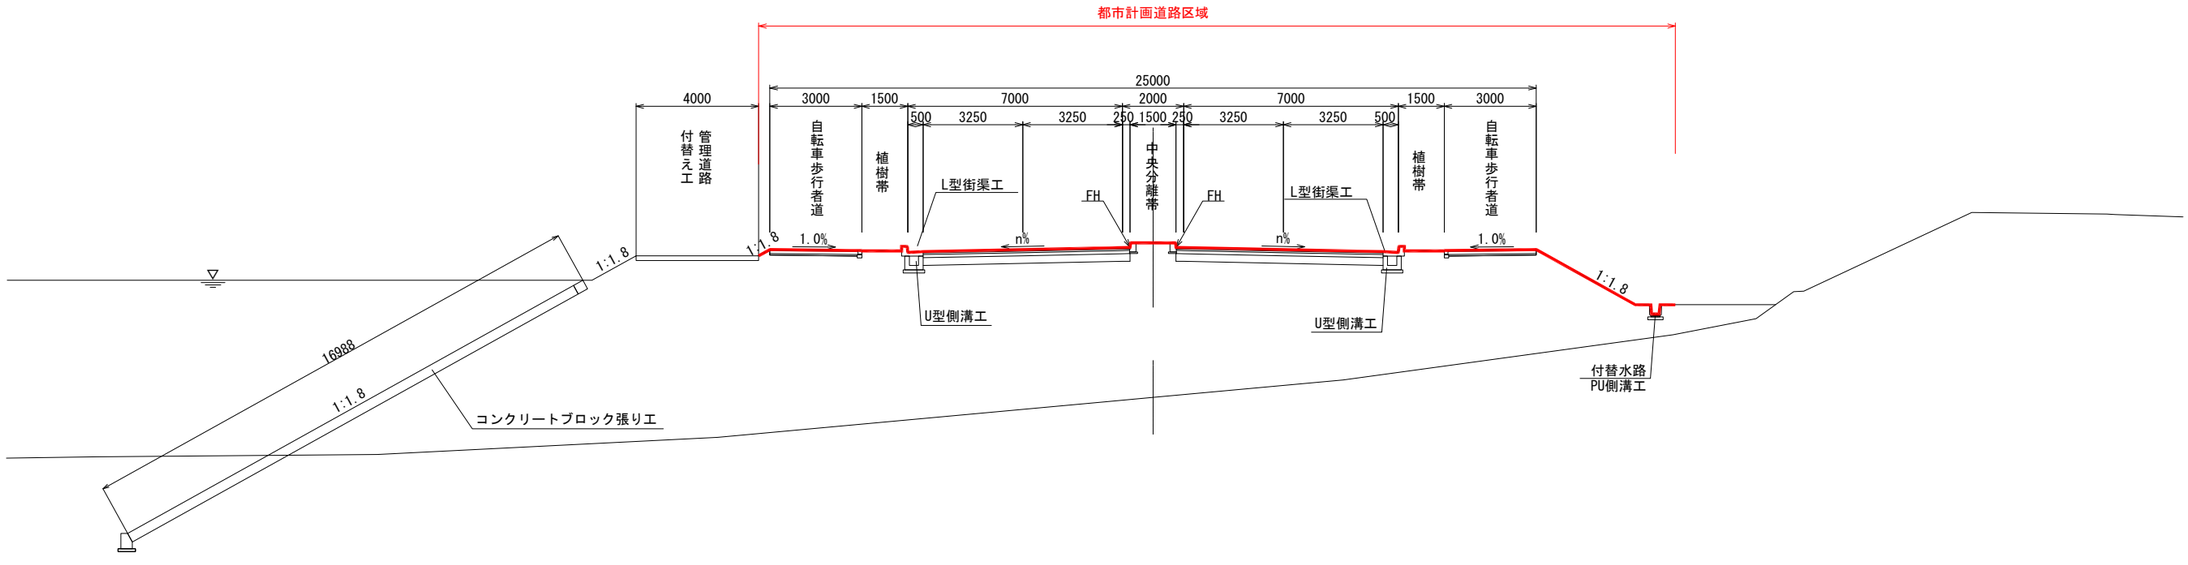

3・3・420号 二見稲美三木線　標準横断図(交差点部) S=1:100

交差点部(終点側)

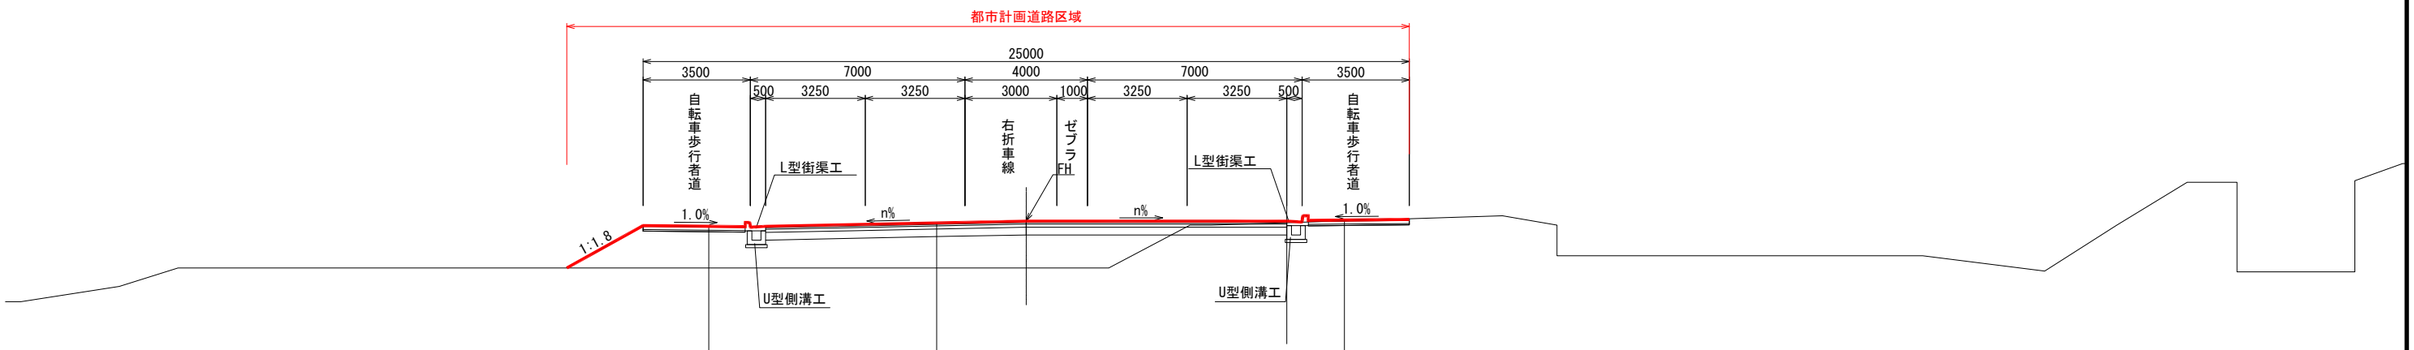


表　層	開粒度アスコン(透水性舗装)	t= 3cm
路盤工	再生砕石(RC-40)	t=10cm
フィルター層(砂)		t= 5cm

表　層	開粒度アスコン(排水性舗装)	t= 5cm
基　層	再生粗粒度アスコン	t= 5cm
上層路盤	粒度調整砕石	t=10cm
下層路盤	再生砕石(RC-40)	t=25cm

表　層	開粒度アスコン(透水性舗装)	t= 3cm
路盤工	再生砕石(RC-40)	t=10cm
フィルター層(砂)		t= 5cm

交差点部(起点側)

※既設道路に合わせた幅員構成

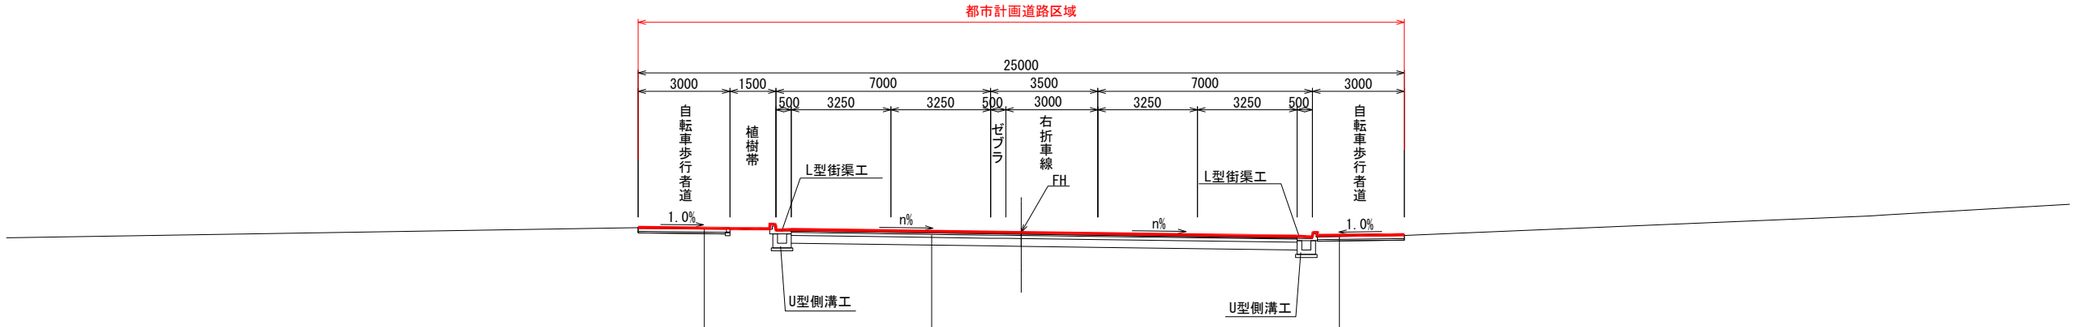


表　層	開粒度アスコン(透水性舗装)	t= 3cm
路盤工	再生砕石(RC-40)	t=10cm
フィルター層(砂)		t= 5cm

表　層	開粒度アスコン(排水性舗装)	t= 5cm
基　層	再生粗粒度アスコン	t= 5cm
上層路盤	粒度調整砕石	t=10cm
下層路盤	再生砕石(RC-40)	t=25cm

表　層	開粒度アスコン(透水性舗装)	t= 3cm
路盤工	再生砕石(RC-40)	t=10cm
フィルター層(砂)		t= 5cm