




# 中一色地区特別指定区域図

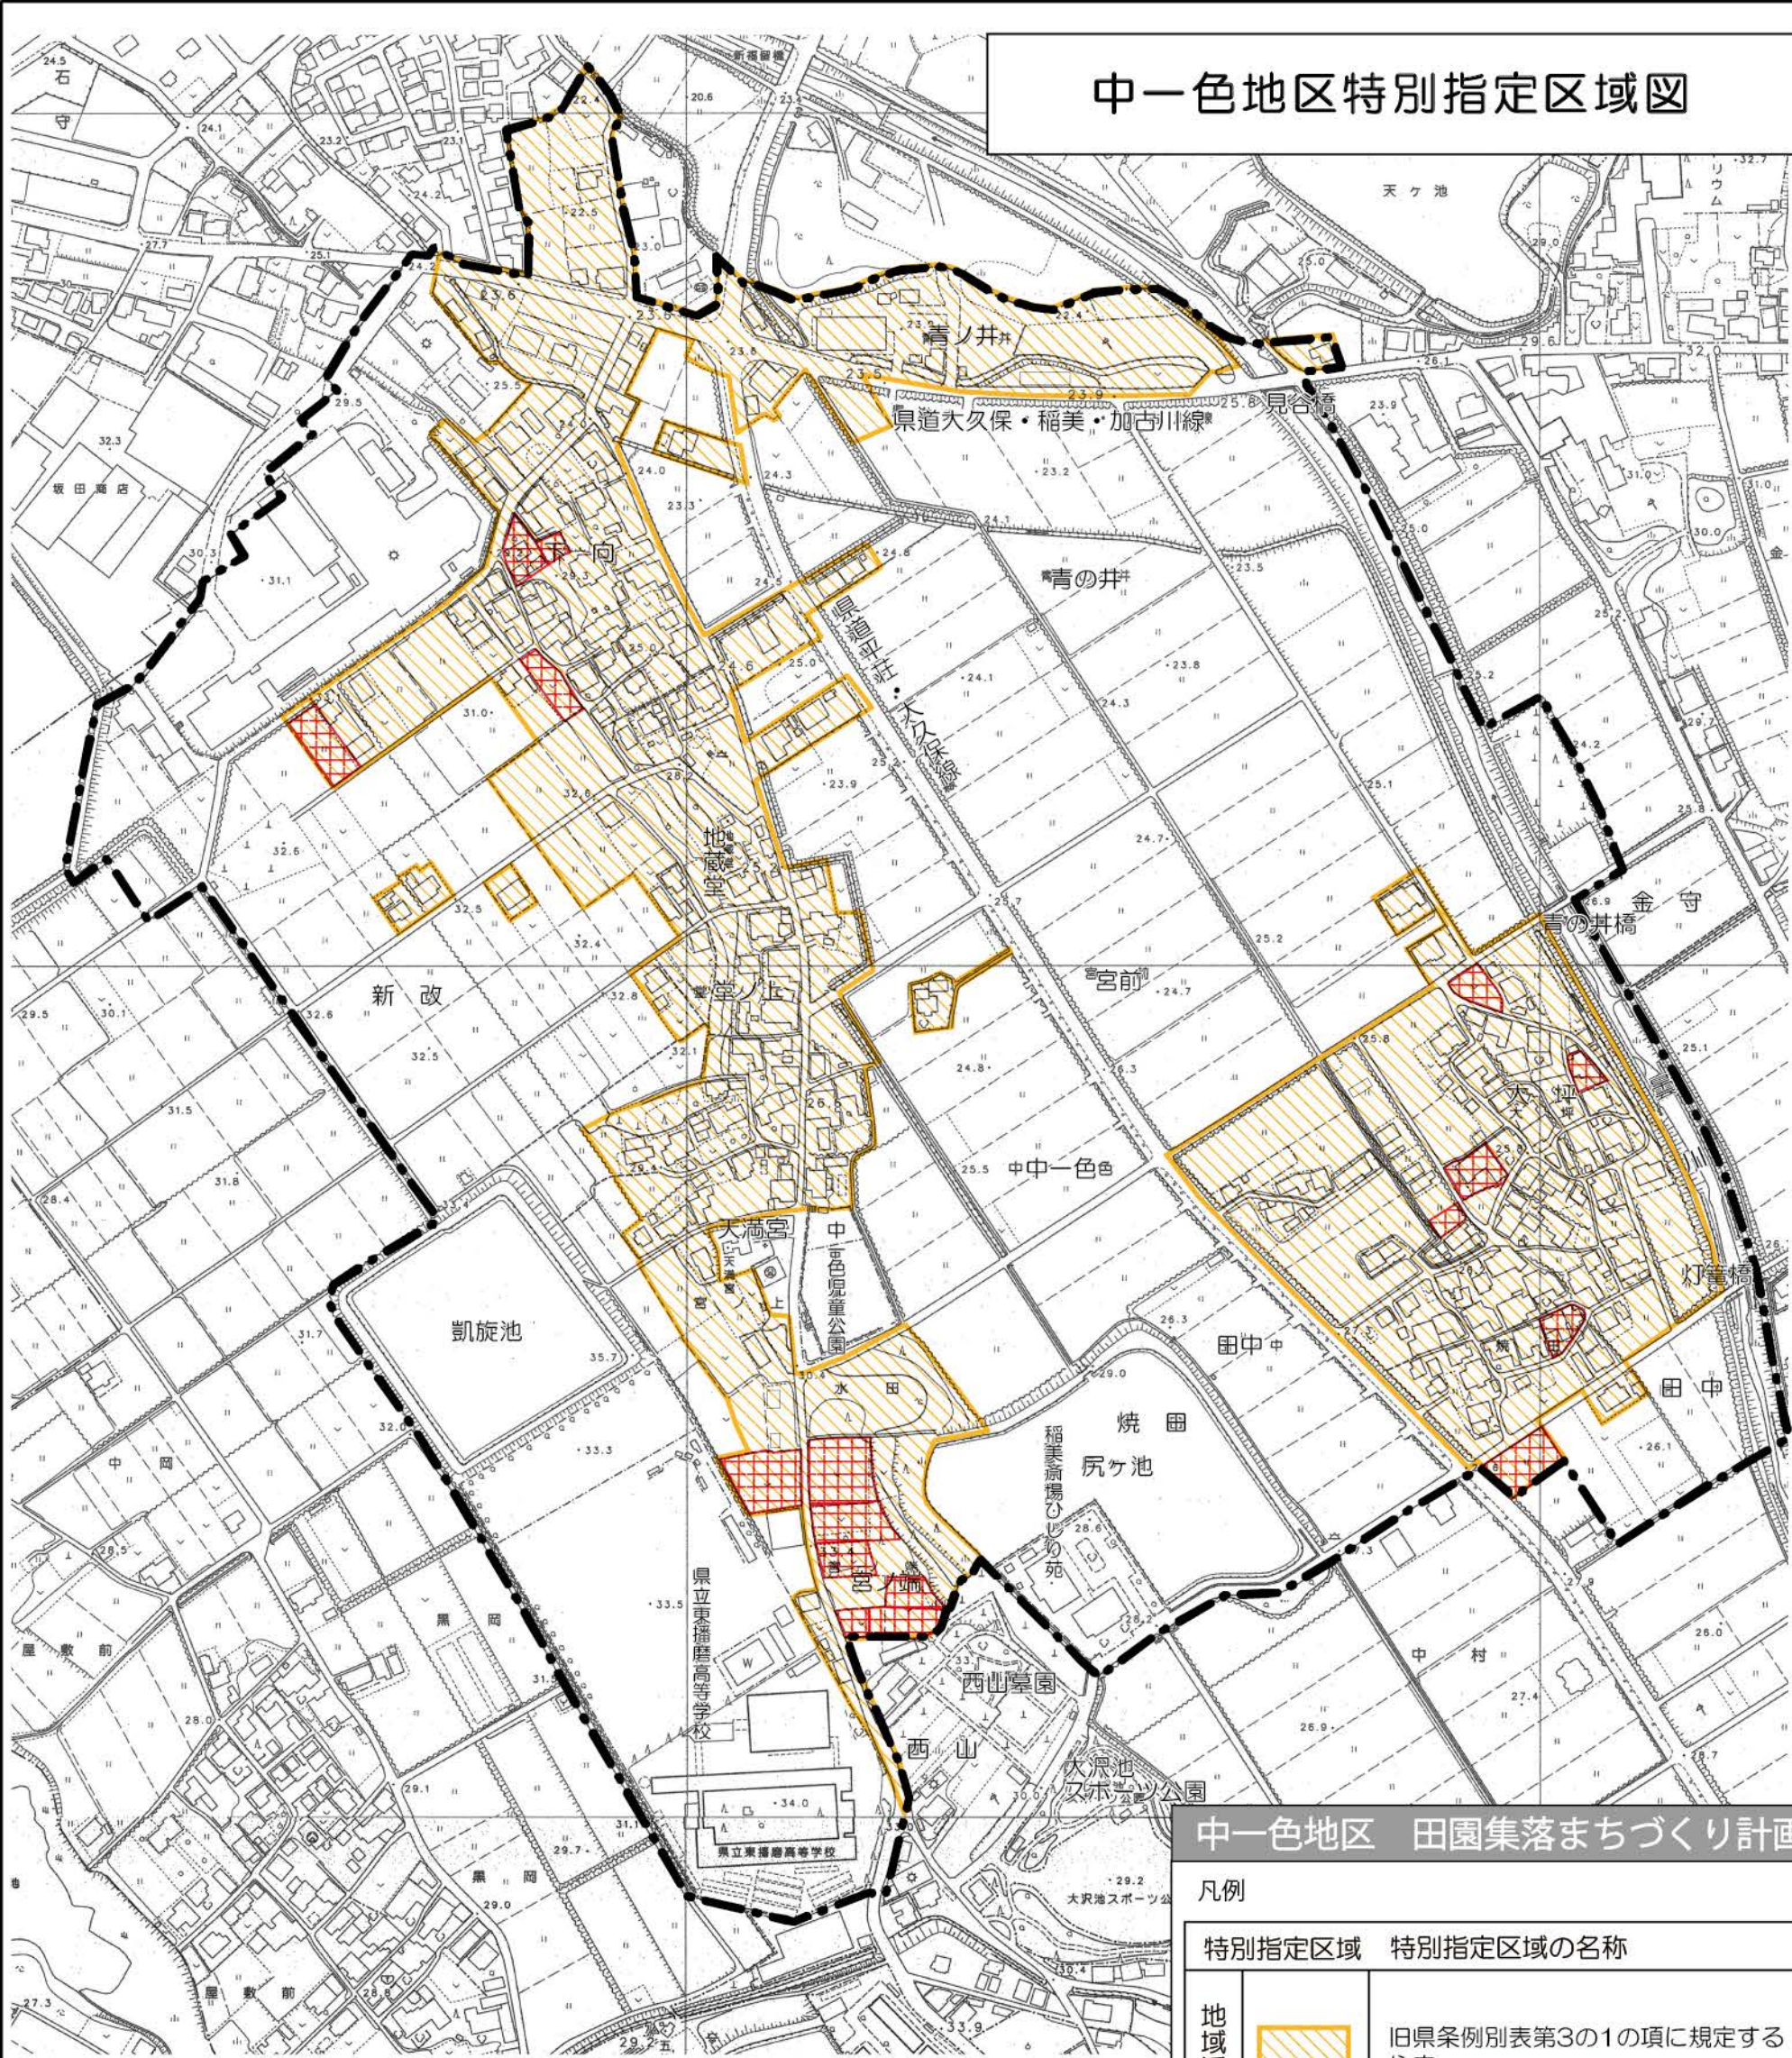


## 中一色地区 田園集落まちづくり計画

凡例

特別指定区域	特別指定区域の名称
	旧県条例別表第3の1の項に規定する住宅（地縁者の住宅区域）
	旧県条例別表第3の2の項に規定する住宅（新規居住者の住宅区域）

「区域界の内にある農用地区域、甲種農地及び第1種農地は、区域から除く。」

 中一色地区



0 50 100 200 400m