


外回り
Z250h×1
Z252h×1
Y18×12

凡例	
⊗	LEDモールライト
⊙	庭園灯

外灯取替工事 令和6年1月13日（土）8：00～14：00

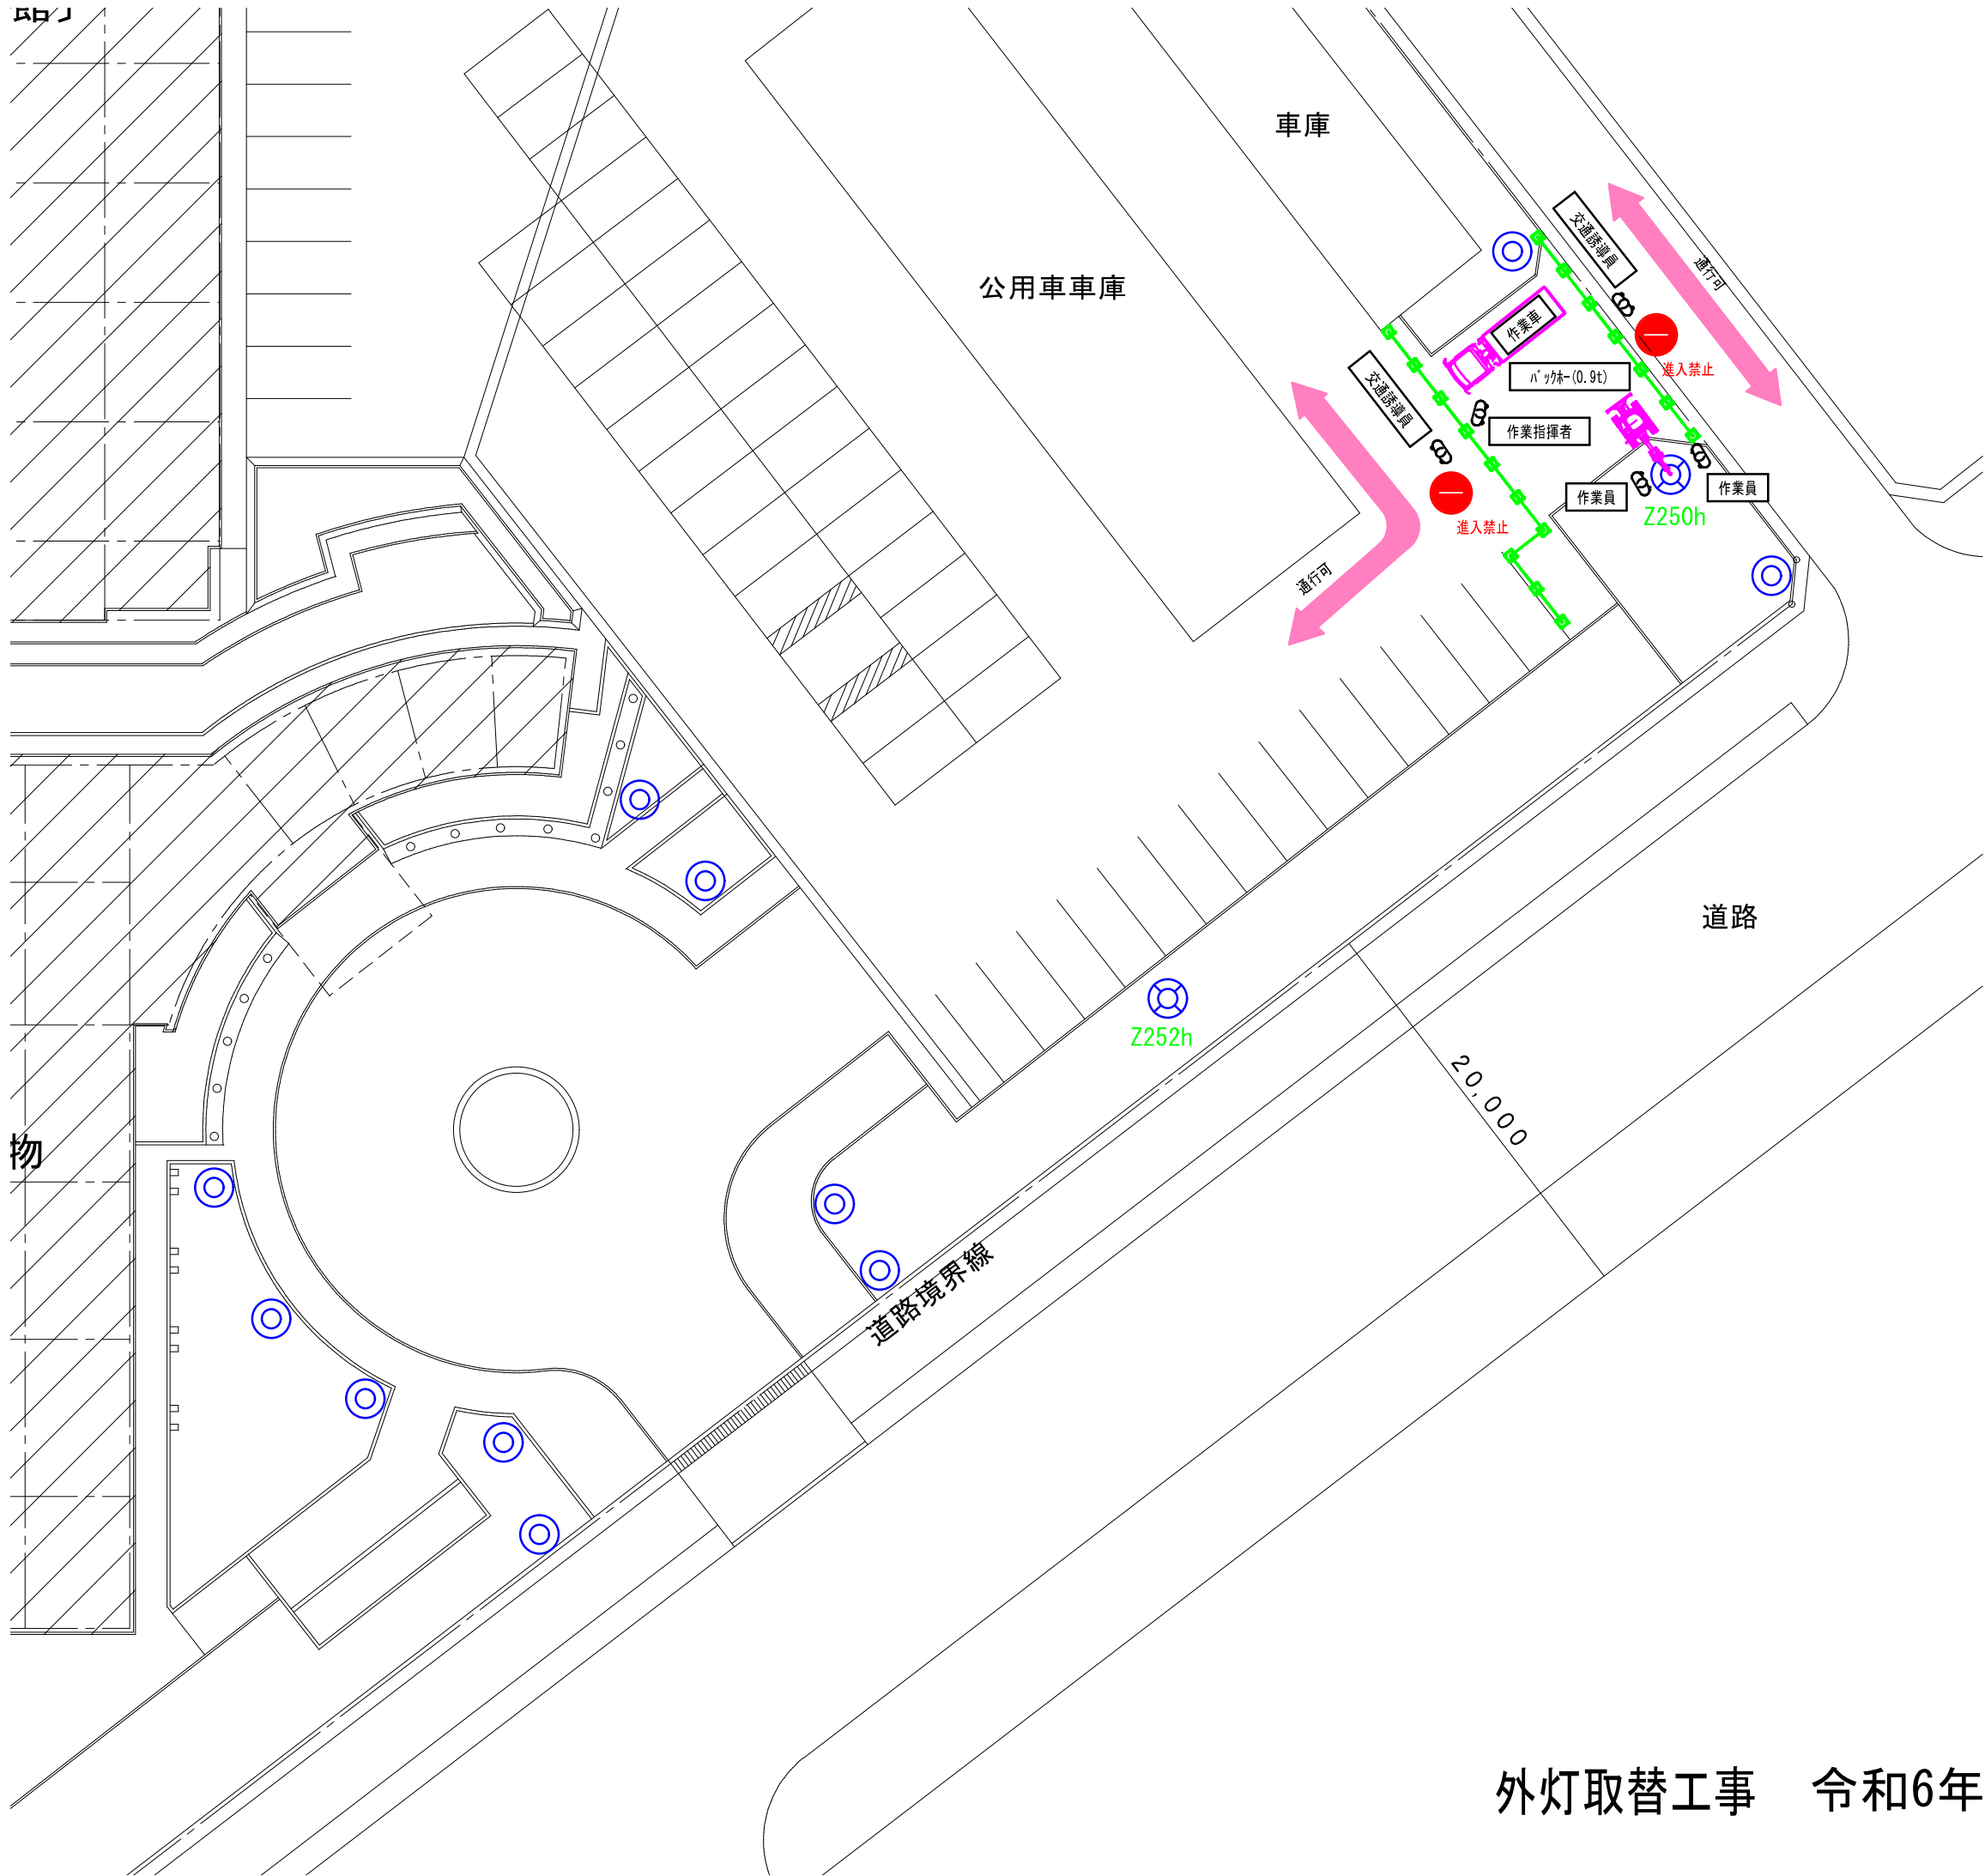

外回り
Z250h × 1
Z252h × 1
Y18 × 12

凡例	
⊗	LEDモールライト
○	庭園灯

外灯取替工事 令和6年1月13日 (土) 8:00~14:00