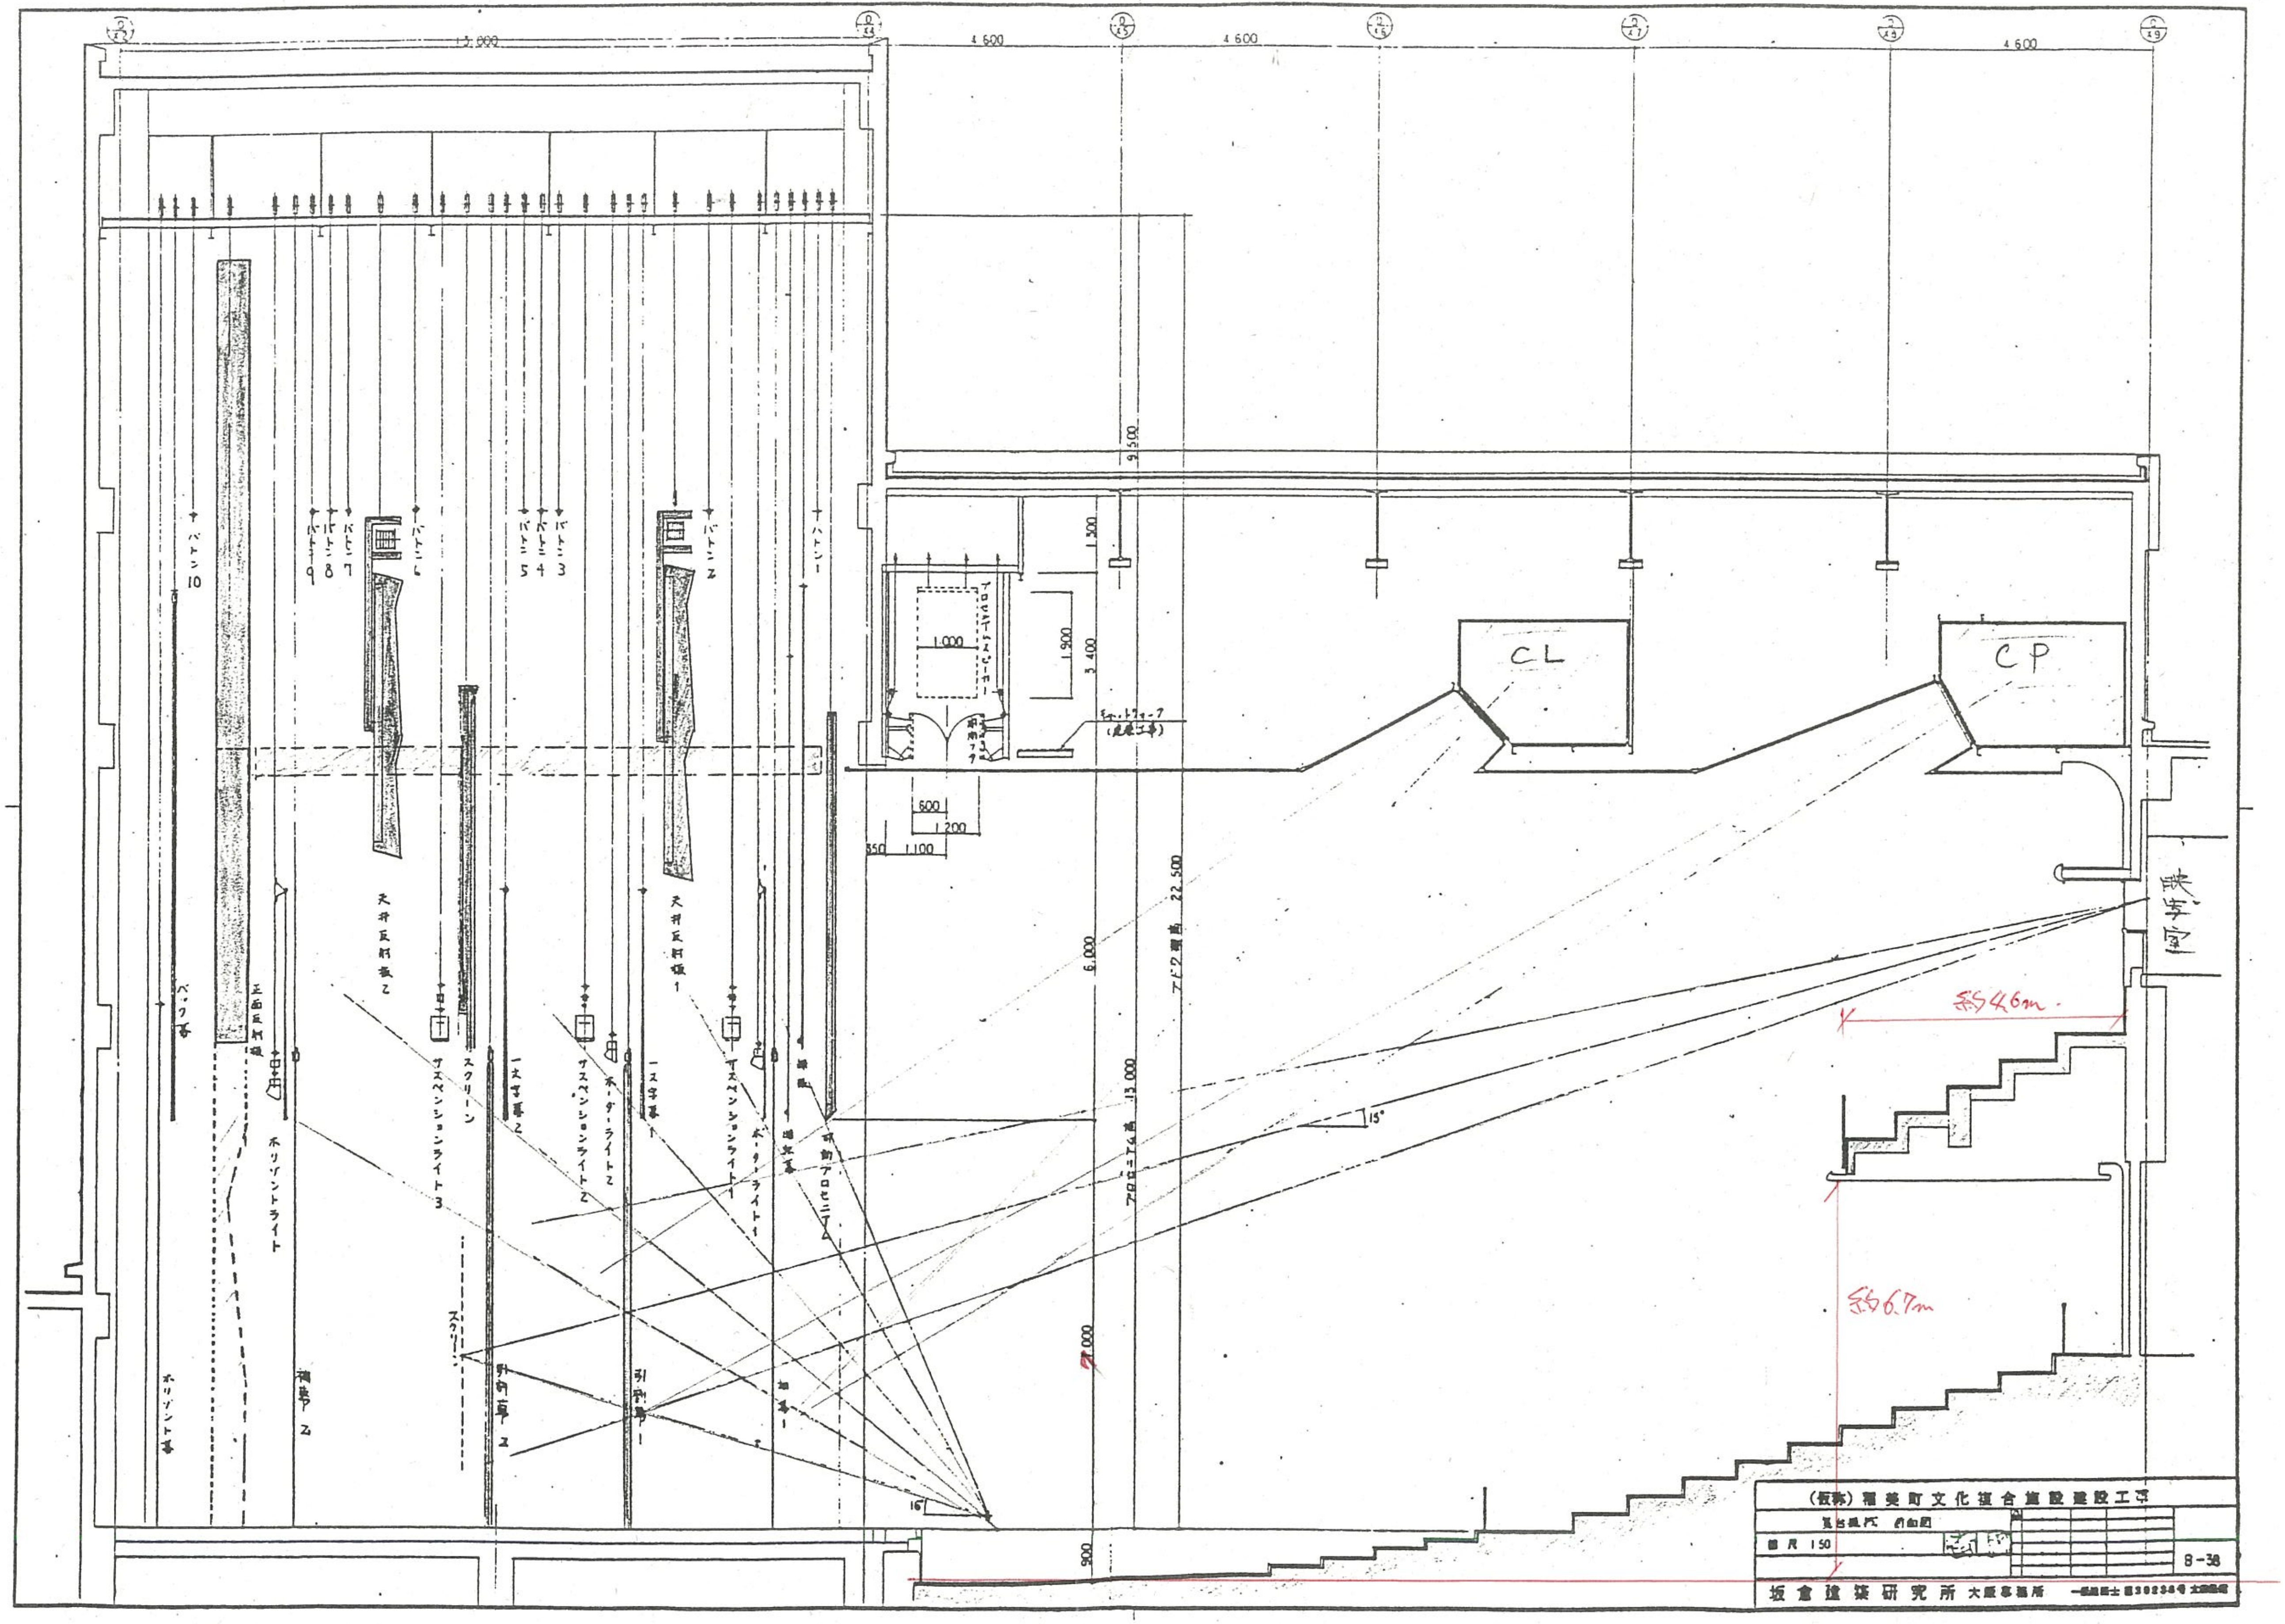
15,600
4,600
4,600
4,600
バトン10
バトン9
バトン8
バトン7
バトン6
バトン5
バトン4
バトン3
バトン2
バトン1
ホリゾント幕
ホリゾントライト
バック幕
正面反射板
袖幕2
天井反射板2
天井反射板1
サスペンションライト3
サスペンションライト2
サスペンションライト1
スクリーン
一文字幕2
一文字幕1
ボーダーライト2
ボーダーライト1
引割幕2
引割幕1
袖幕1
暗転幕
緞帳
可動プロセニアム
プロセニアムスピーカー
シャッター
スモークフィーダー
スクリーン
1,000
1,900
3,400
1,200
600
1,200
350
1,100
1,500
9,500
900
7,000
6,000
プロセニアム高 13,000
スノコ面高 22,500
16°
15°
CL
CP
映写室
約4.6m
約6.7m

(仮称)稲美町文化複合施設建設工事

舞台機構 断面図

縮尺 1/50

8-38

坂倉建築研究所 大阪事務所 一級建築士 第30238号 [illegible]