


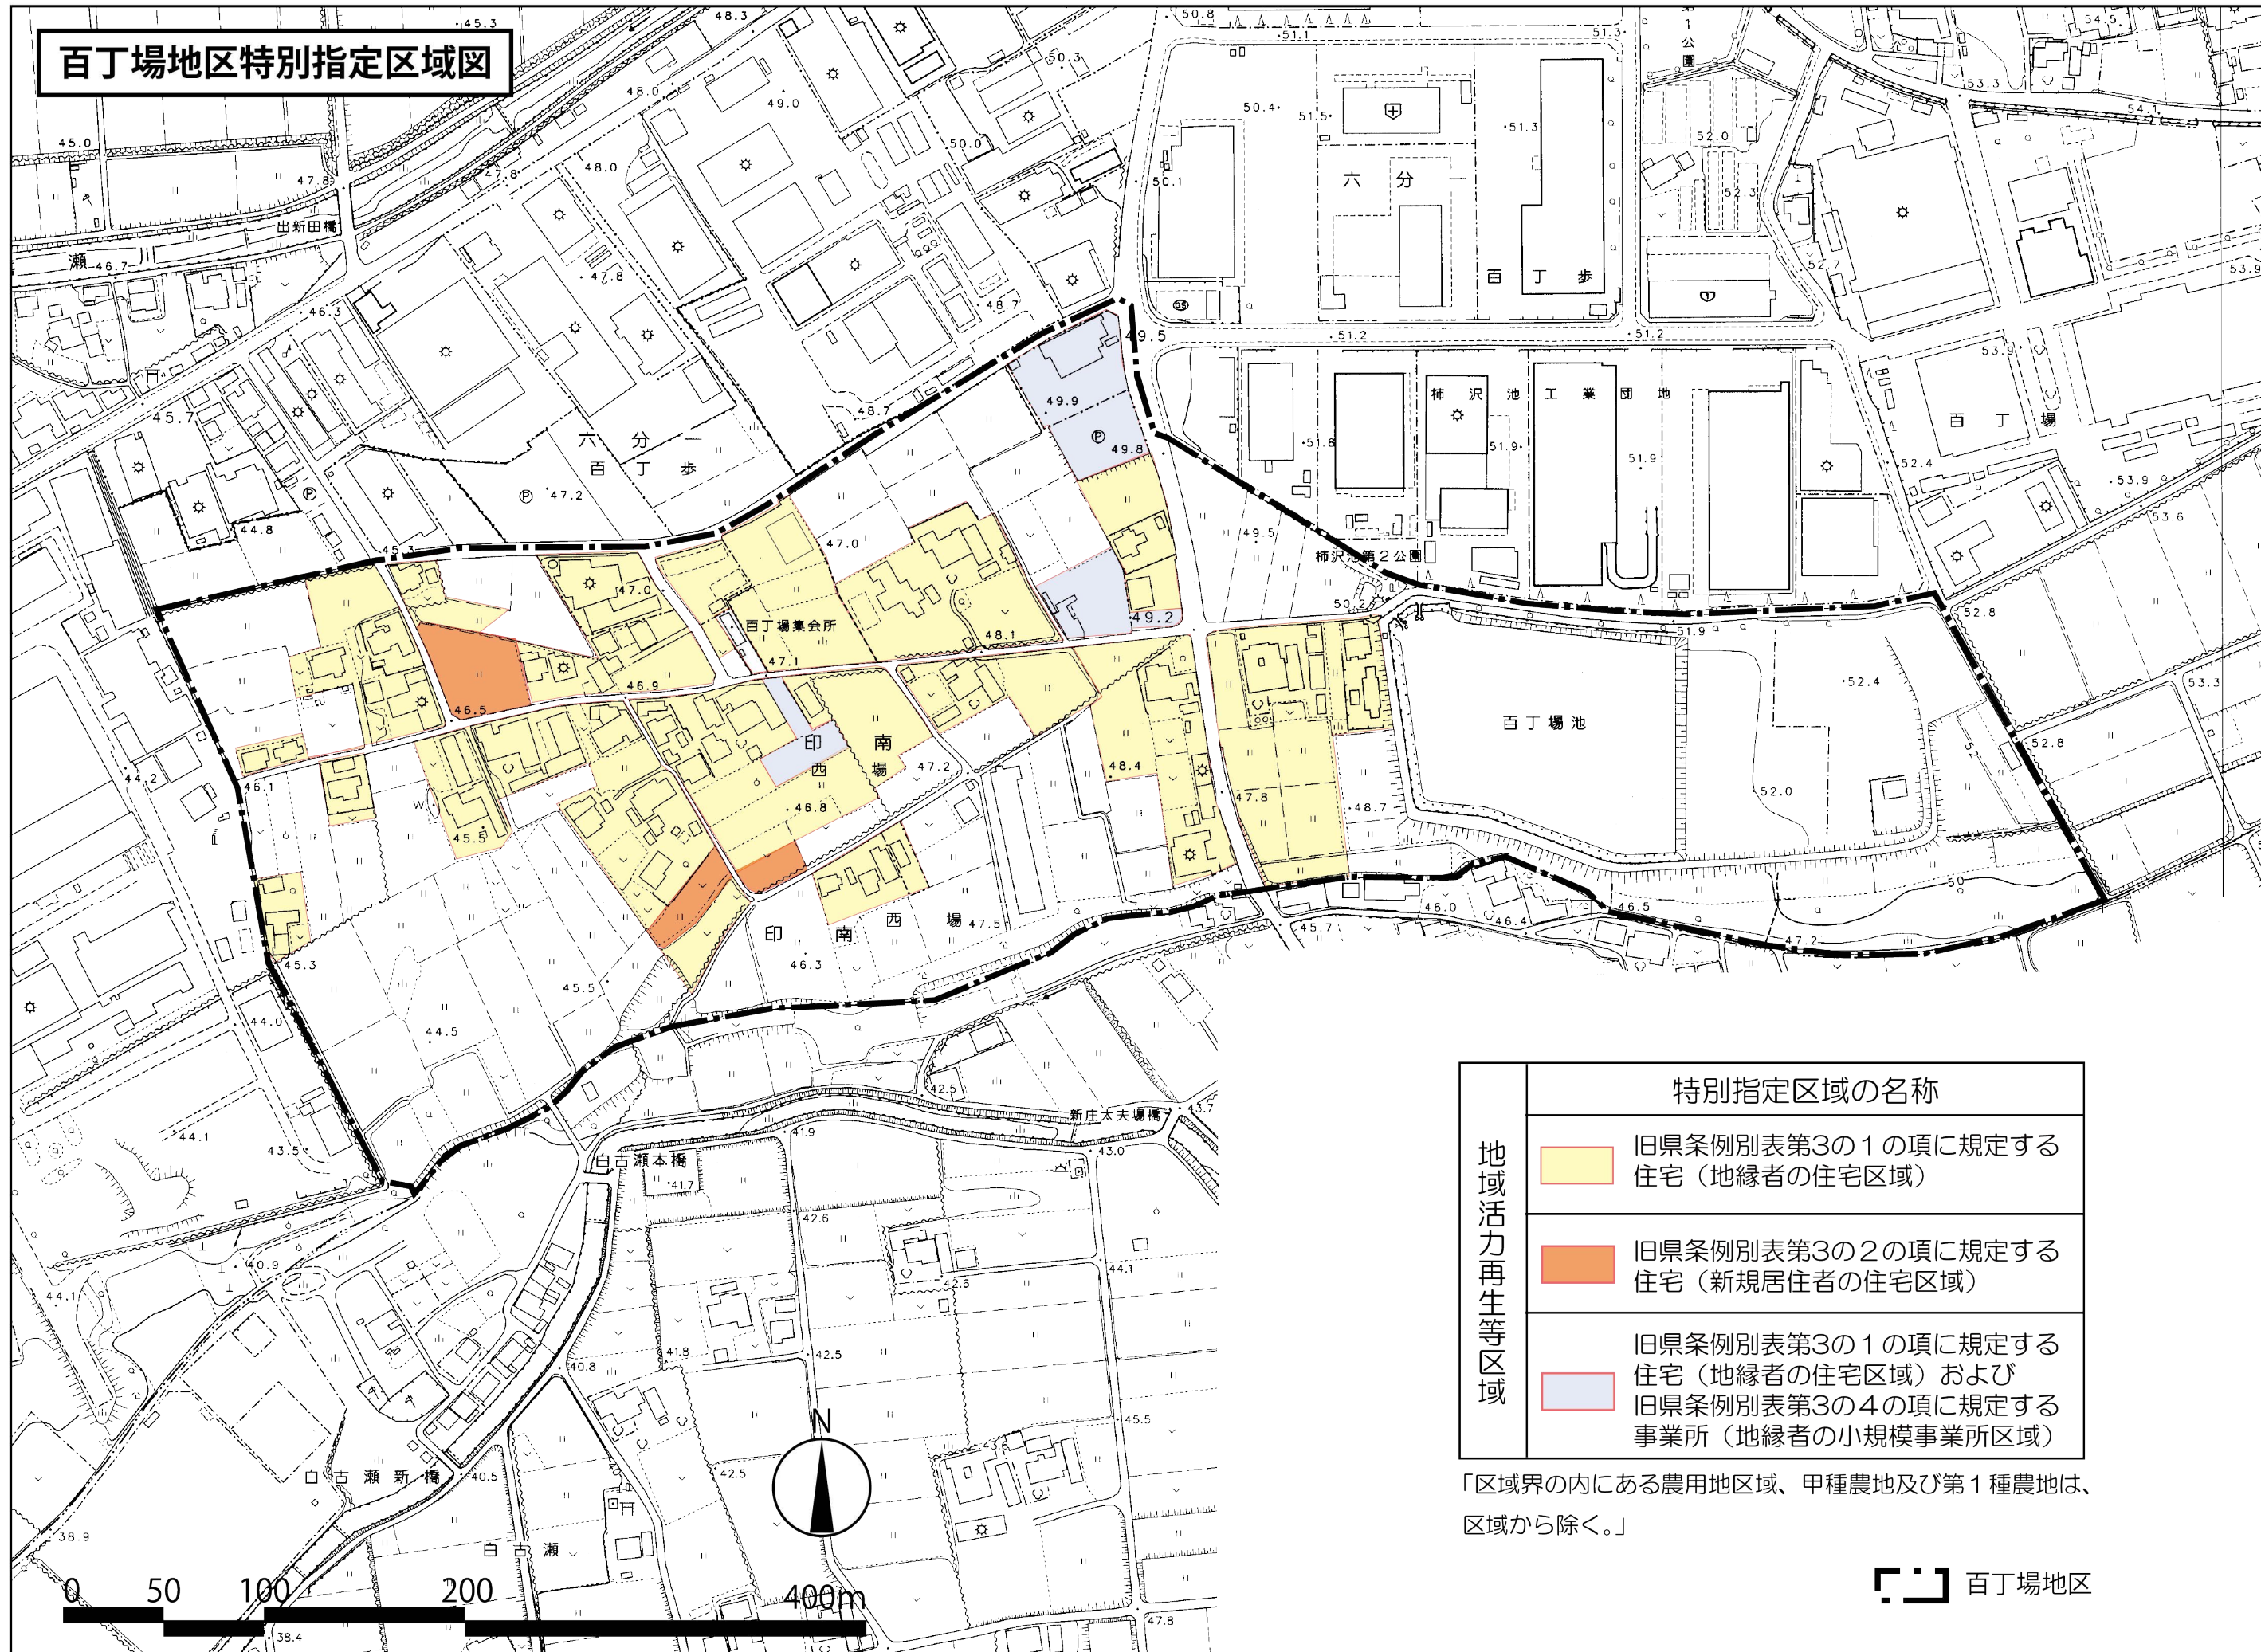


百丁場地区特別指定区域図



特別指定区域の名称	
	旧県条例別表第3の1の項に規定する住宅（地縁者の住宅区域）
	旧県条例別表第3の2の項に規定する住宅（新規居住者の住宅区域）
	旧県条例別表第3の1の項に規定する住宅（地縁者の住宅区域）および旧県条例別表第3の4の項に規定する事業所（地縁者の小規模事業所区域）

「区域界の内にある農用地区域、甲種農地及び第1種農地は、区域から除く。」

 百丁場地区