


# 稲美町土地利用調整基本計画図(素案)

S = 1 : 25000

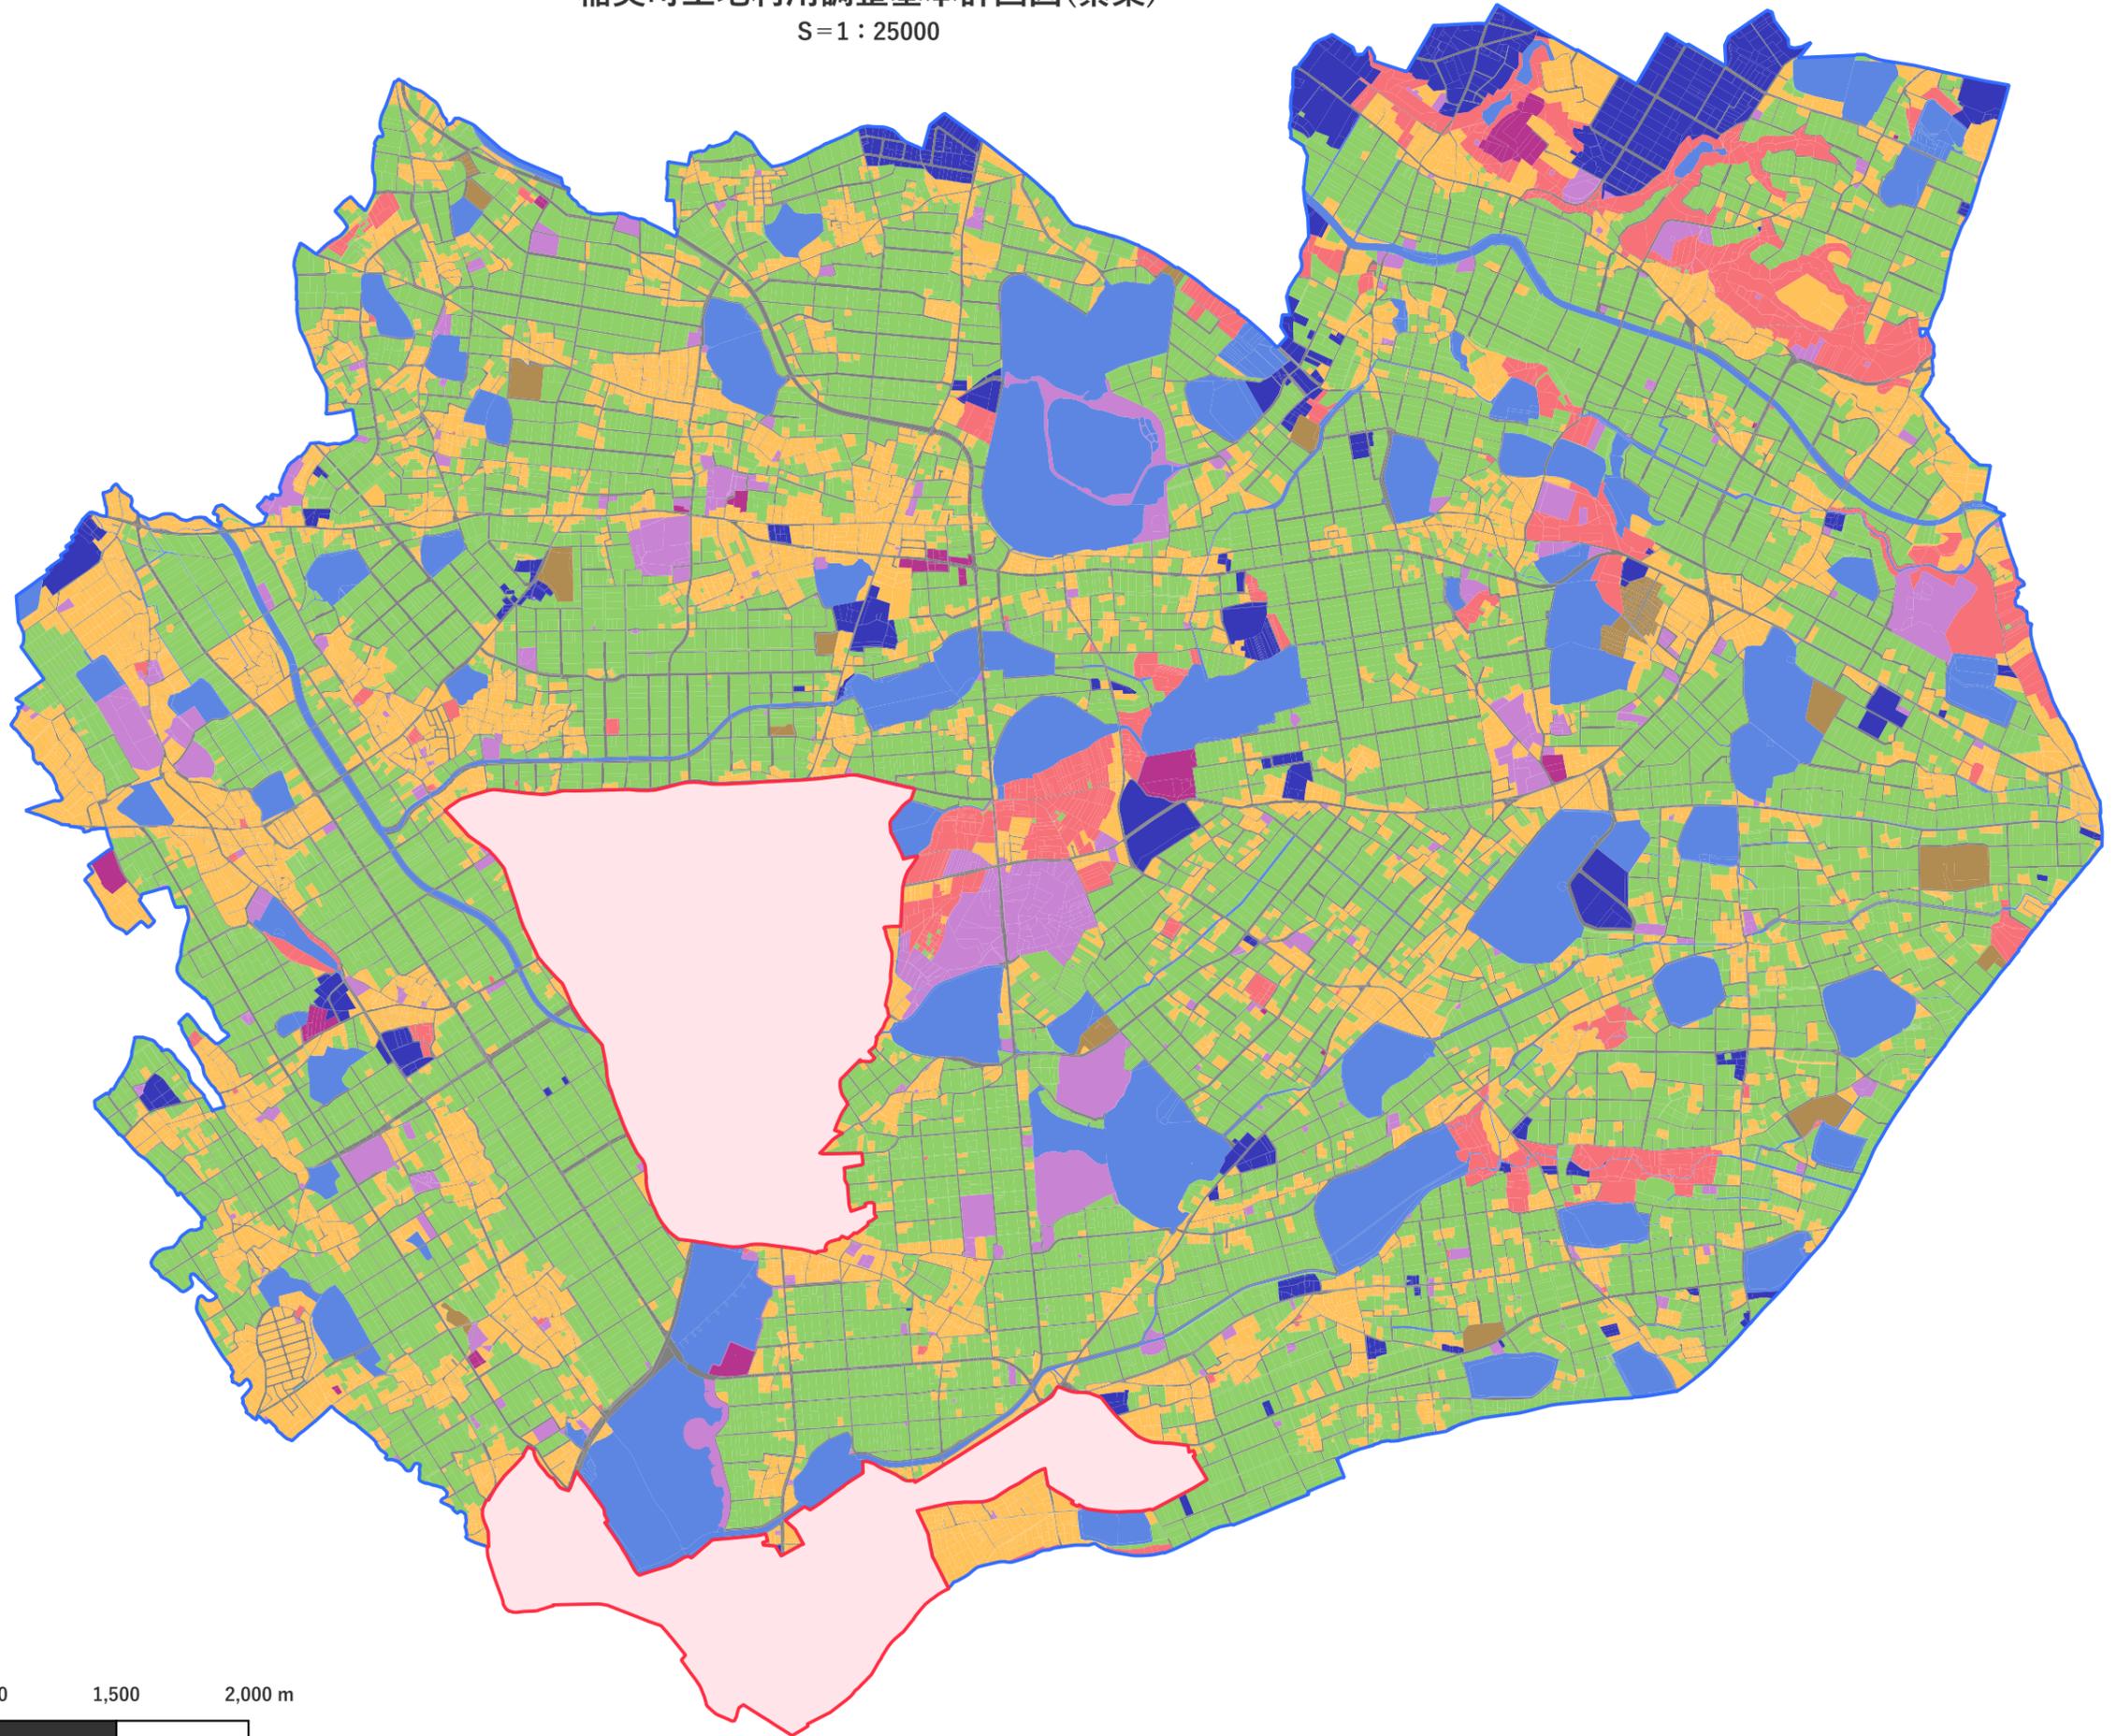

- 【凡例】
- 都市計画区域
  - 町域
  - 市街化区域
  - 土地利用区分
  - 保全区域
  - 水辺区域
  - 農業区域
  - 集落区域
  - 公共公益系区域
  - 工業系区域
  - 商業・サービス系区域
  - 土地利用調整系区域
  - 道

